


TAVOLA AMBIENTALE - LEGENDA RIASSUNTIVA DELLE NORME

	PERIMETRAZIONE VINCOLO IDROGEOLOGICO RDL. 30.12.1923 nr. 3267 * zone assoggettate a vincolo	art. 19		AREE DI RISPETTO DEI LAGHI	art. 75
	AREE ASSOGGETTATE A TUTELA AMBIENTALE PRIMARIA	art. 20		AREE DI PROTEZIONE FLUVIALE	art. 75
	AREE DI SALVAGUARDIA AMBIENTALE	art. 21		PARCHI NATURALI PROVINCIALI	art. 28
	SITI DI INTERESSE CULTURALE O AMBIENTALE	art. 22		SITI E ZONE DELLA RETE EUROPEA "NATURA 2000"	art. 26
	MANUFATTI DI INTERESSE CULTURALE O AMBIENTALE	art. 22		RISERVE NATURALI PROVINCIALI	art. 26
	AREE DI INTERESSE ARCHEOLOGICO	art. 23		TUTELA D. L.VO 42/2004	art. 22
	AREE DI PROTEZIONE DEI CORSI D'ACQUA	art. 24		TUTELA DIRETTA	
	VIABILITA' STORICA	art. 25		TUTELA INDIRECTA art. 45	
	ZONE DI PROTEZIONE SPECIALE	art. 26		DI INTERESSE CULTURALE art. 12	
	PERIMETRAZIONE NUCLEO STORICO	CAP. III'		SOTTOPOSTI A VERIFICA DI INTERESSE CULTURALE art. 12	
	RISPETTO DELLE SORGENTI	art. 74		TUTELA ARCHEOLOGICA - AREA TIPO 01	
	ZONA DI TUTELA ASSOLUTA			TUTELA ARCHEOLOGICA - AREA TIPO 02	
	ZONA DI RISPETTO IDROGEOLOGICO			TUTELA ARCHEOLOGICA - AREA TIPO 03	
	ZONA DI PROTEZIONE IDROGEOLOGICA				
	ALTRE SORGENTI NON DISCIPLINATE DALL' ART. 21 PUP				
	FASCE DI RISPETTO DA SERBATOI				

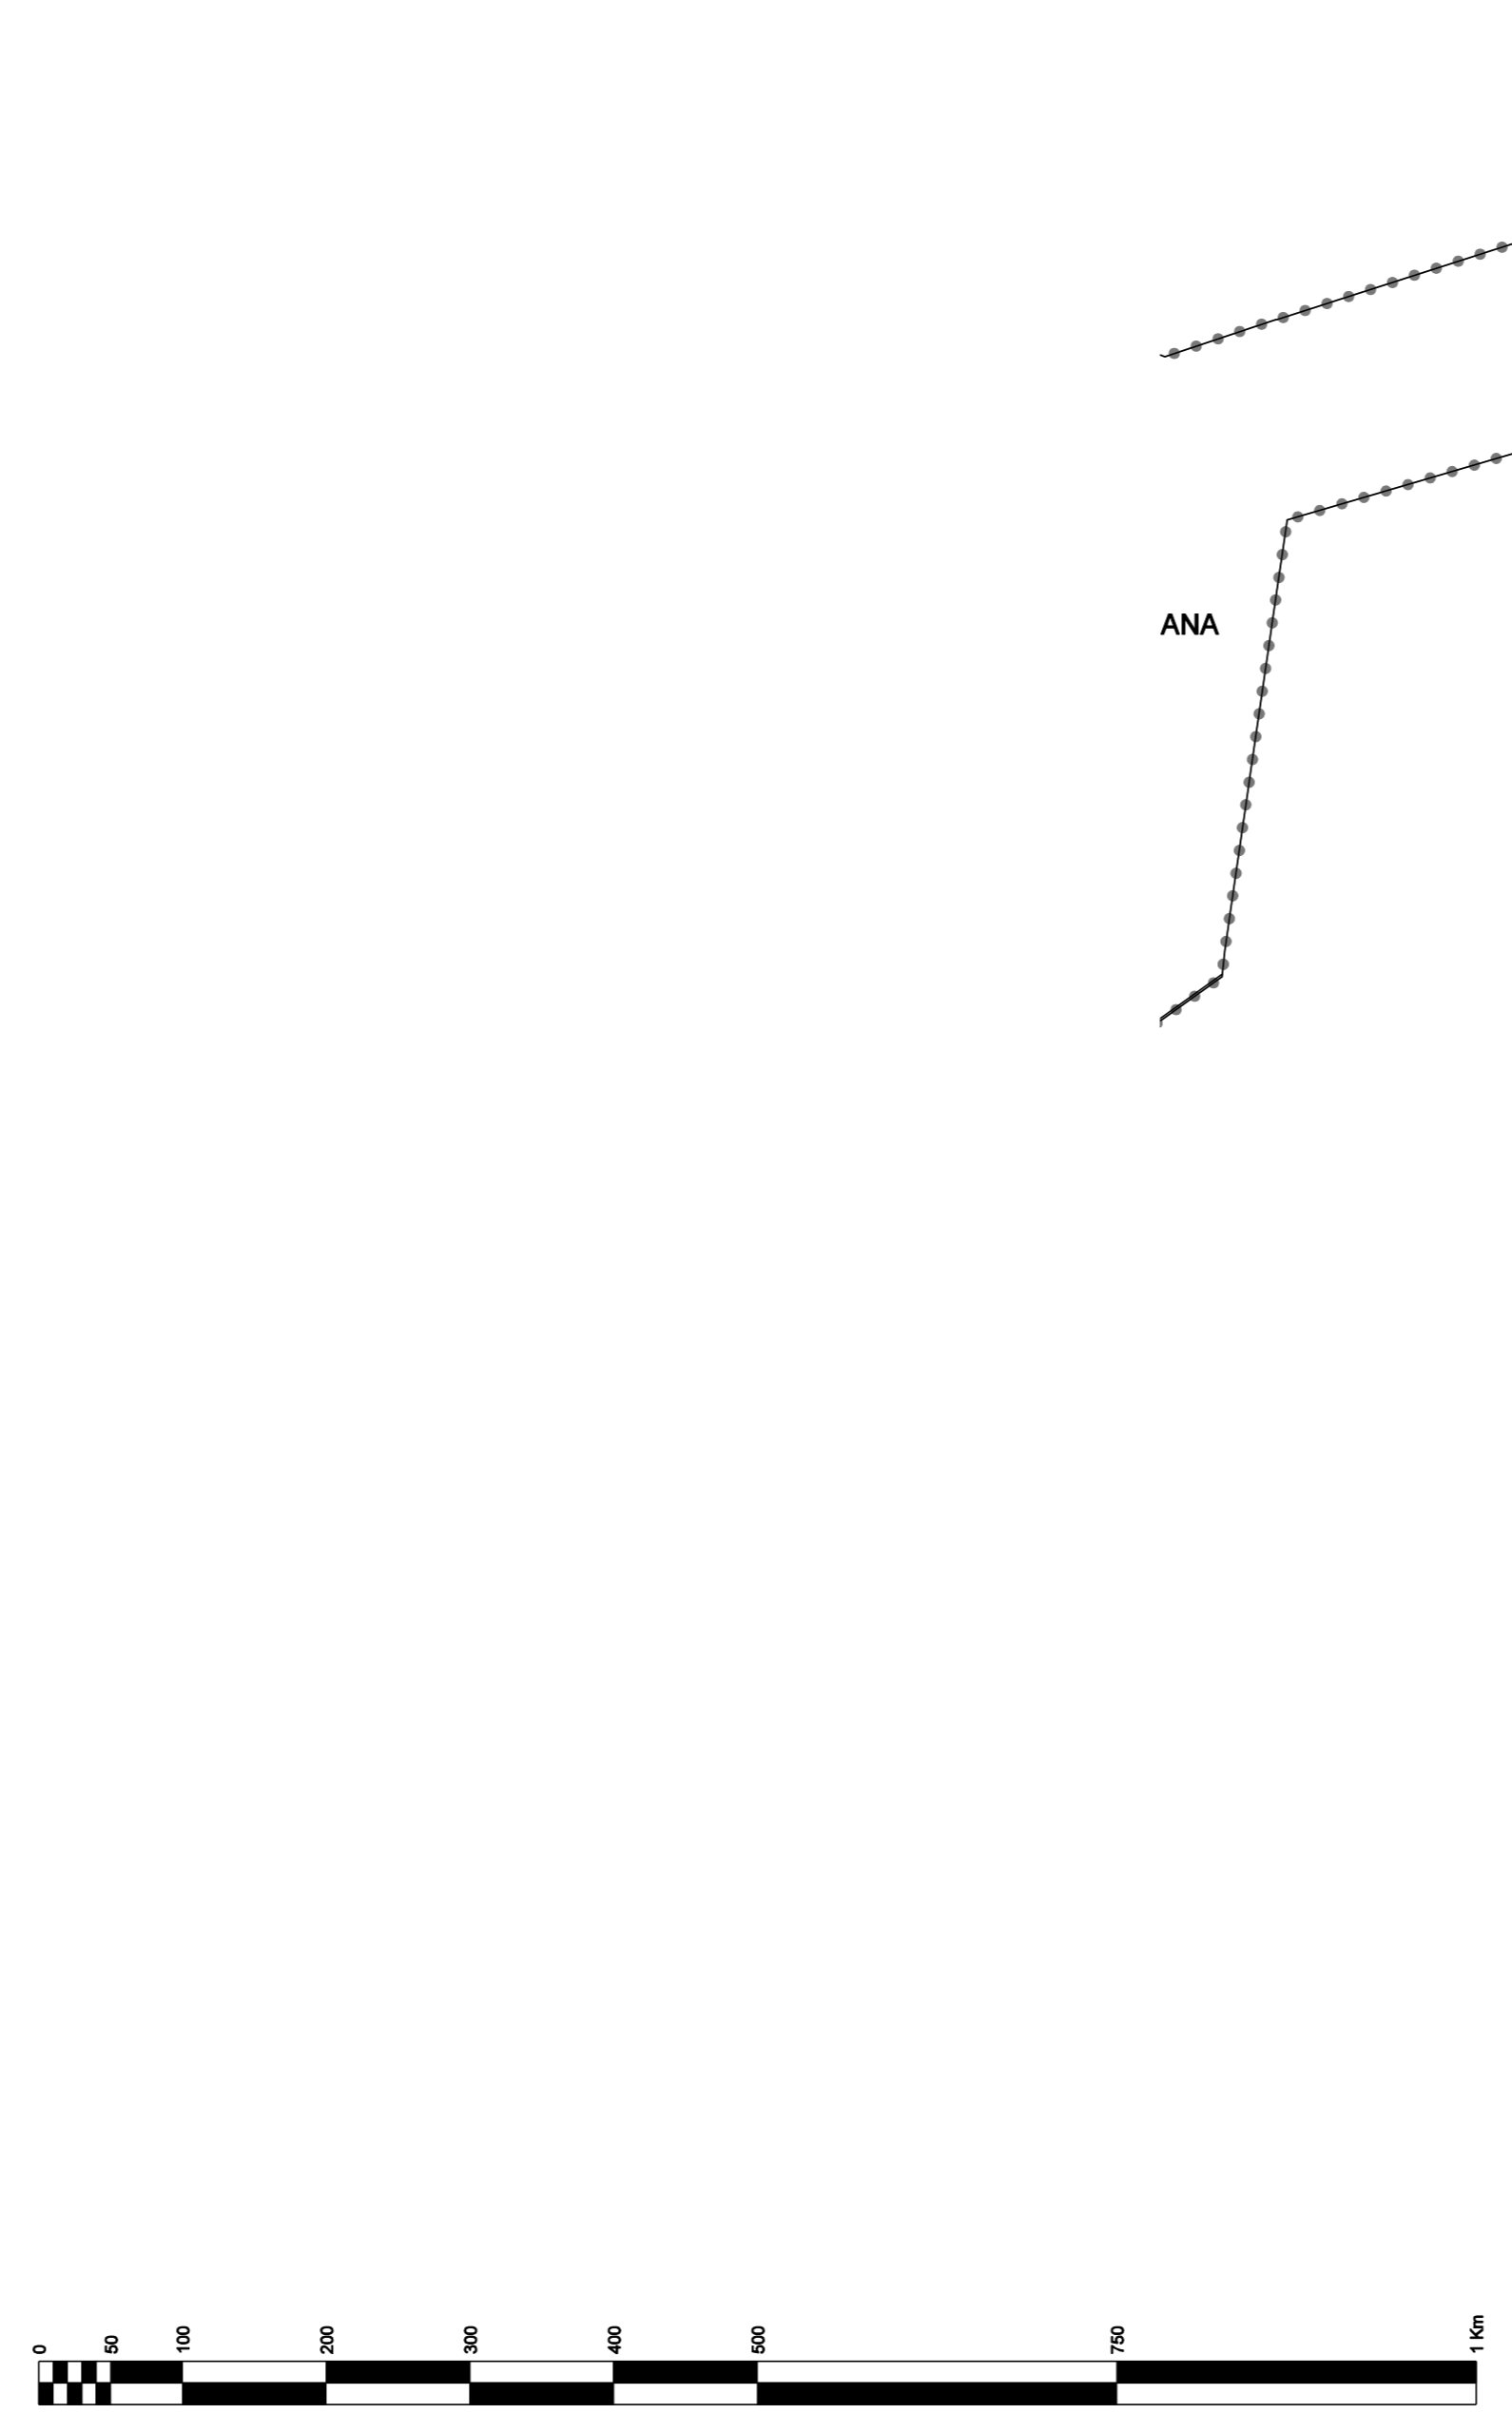

COMUNE DI DENNO PROVINCIA DI TRENTO

PIANO REGOLATORE GENERALE
VARIANTE 2008

TAVOLA DEL SISTEMA AMBIENTALE TSA

scala 1:5000

DENNO
05 gennaio 2010

1ª adozione del Consiglio Comunale	delibera n° 19/08	del 28.08.2008
consenso della CUP	delibera n° 03/09	del 12.03.2009
2ª adozione del Consiglio Comunale	delibera n° 23/09	del 18.11.2009
3ª adozione del Consiglio Comunale	delibera n° 08/10	del 19.01.2010
approvazione della Giunta Provinciale	delibera n°	del
pubblicazione sul R.U.R.	n°	del
entra in vigore del P.R.G. in data		

Il Tecnico	Il Segretario comunale	Il Sindaco

ING. ARCH. PAOLO GRILIANO
INGEGNERE SPAE IN REG.