






LEGENDA:

-  edifici esistenti
-  muretti privati
-  recinzione fissa
-  barriera New Jersey



ANDITO

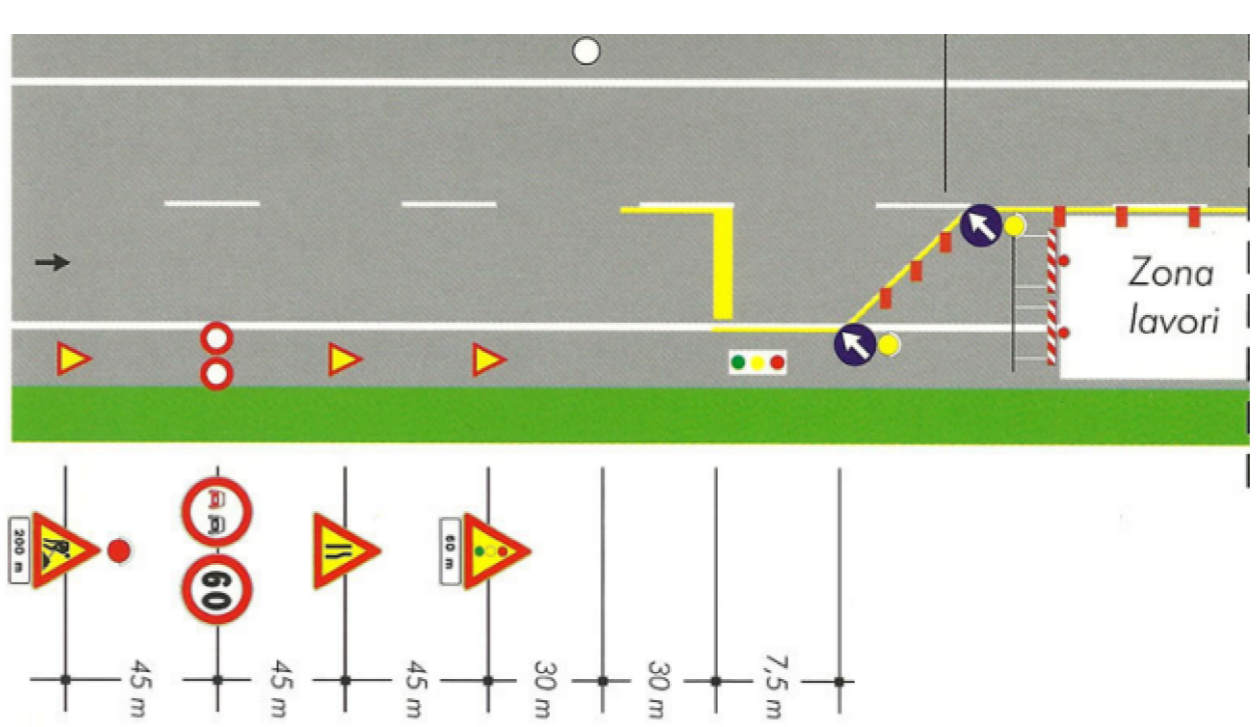P.ED. 257



P.ED. 143

ANDITO

P.ED. 241

P.ED. 324

Via Albano

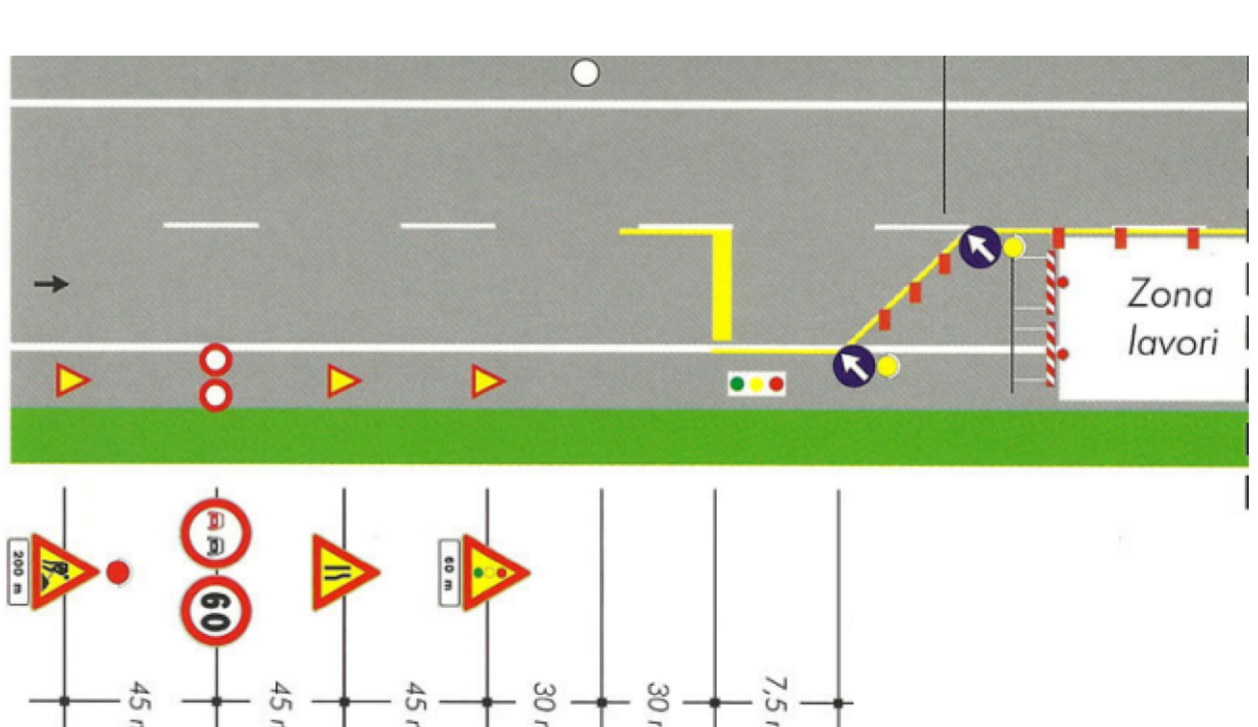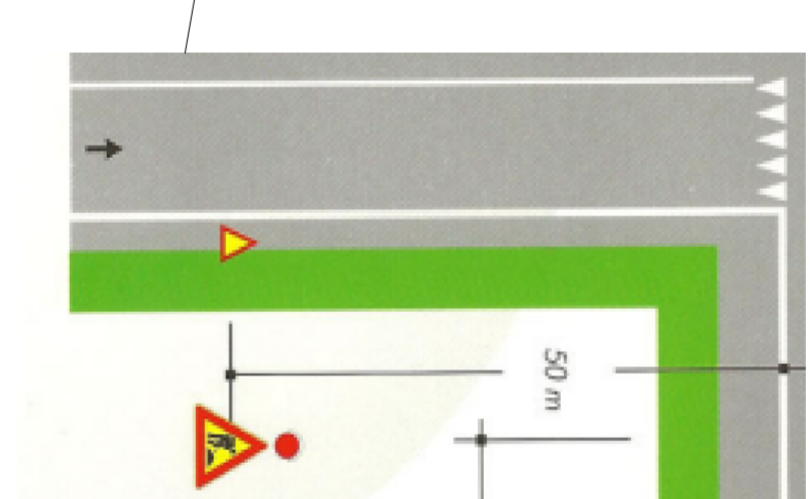

Via De Gasperi

PER MEZZOLOMBARDO

tabella cantiere

zona di lavoro

ACCESSO CARRAIO

accessi carrai transenna mobile

Deposito di materiali e mezzi

WC

accessi carrai transenne mobili

Posizione estintore

recinzione fissa

zona di lavoro

NEW JERSEY

zona di lavoro

recinzione fissa

S.P. 73

ACCESSO CANTIERE

semaforo

PER CLES

semaforo

PER CLES

semaforo

PER CLES

semaforo

PER CLES

P.ED. 248

P.ED. 290

P.ED. 188

P.ED. 187

P.ED. 186

P.ED. 230

Via Castro Corona

STOP

P.ED. 188


P.ED. 187

P.ED. 186

Vista aerea



PLANIMETRIA DI CANTIERE SCALA 1:100

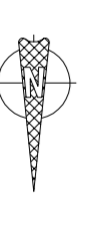

PROVINCIA DI TRENTO

COMUNE DI DENNO


ALLEGATO AL PSC
REALIZZAZIONE DI UN MARCIAPIEDE A MARGINE DELLA S.P. 73 IN
C.C. DENNO



Contenuto della tavola:
PLANIMETRIA DI CANTIERE

Comittente:
COMUNE DI DENNO
Via Osanna n. 1 - 38010 Denno (TN)

ELABORATO: SIC	Disegnato:	
	Scala:	200
01	Foglio:	10/1
	Approvato:	0
	Numero foglio:	001

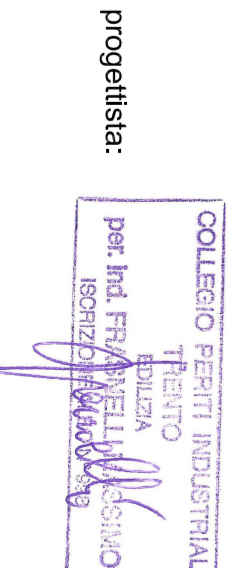

Data: LUGLIO 2024