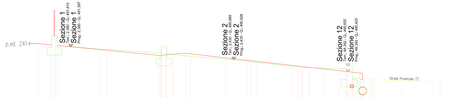

SEZIONE 13

SCALA 1:50

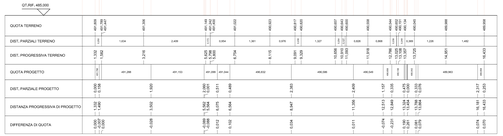

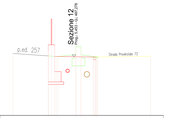

SEZIONE 11

SCALA 1:50

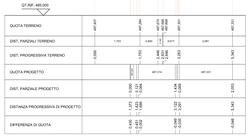

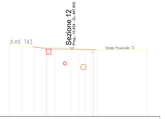

SEZIONE 10

SCALA 1:50

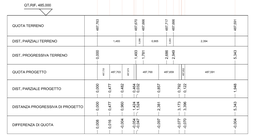

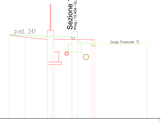

SEZIONE 9

SCALA 1:50

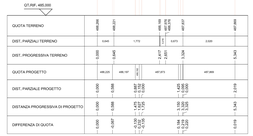

SEZIONE 12

SCALA 1:50

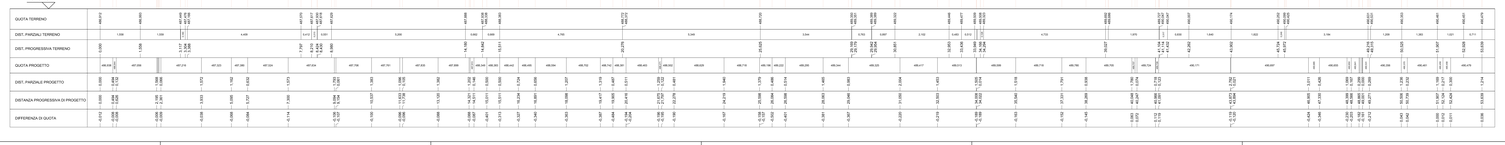

LEGENDA:

- DEMOLIZIONE
- COSTRUZIONE
- INVARIATO

PROVINCIA DI TRENTO | COMUNE DI DENNO

PROGETTO ESECUTIVO

PER LA REALIZZAZIONE DI UN MARCIAPIEDE A MARGINE DELLA S.P. 73 IN DENNO

Contenuto della tavola:
SEZIONI

Committente:
COMUNE DI DENNO
Via Dosanna, 1 - 38010 DENNO (TN)

ELABORATO:
E-MA PR08

Designatore:
Per. Ind.
PEZZI MAXIMILIAN

Scala: 1:50
Pol scala: 10:1
Aggiornamenti: 0
Nuovo ofaerc: 631

FRASNELLI MASSIMO
STUDIO TECNICO PROFESSIONALE
38019 VIGO DI TON (TN)
Via Giovanni Prati, 4
Tel. - Fax 0461/697822 - email: info@studiofrasnelli.com
Partita I.V.A. 01107250229 - C.F. FRS MSM 65C11 F187C

Il tecnico:
COLLEGIO PERITI INDUSTRIALI
PER IL TRENTINO
PEZZI MASSIMILIANO
N. 631

Data: AGOSTO 2024

QUESTO DOCUMENTO NON POTRA' ESSERE COPIATO, RIPRODOTTO O ALTRIMENTI PUBBLICATO IN TUTTO O IN PARTE SENZA IL CONSENSO SCRITTO DI QUESTO STUDIO (L. 22/04/1941 N. 633)