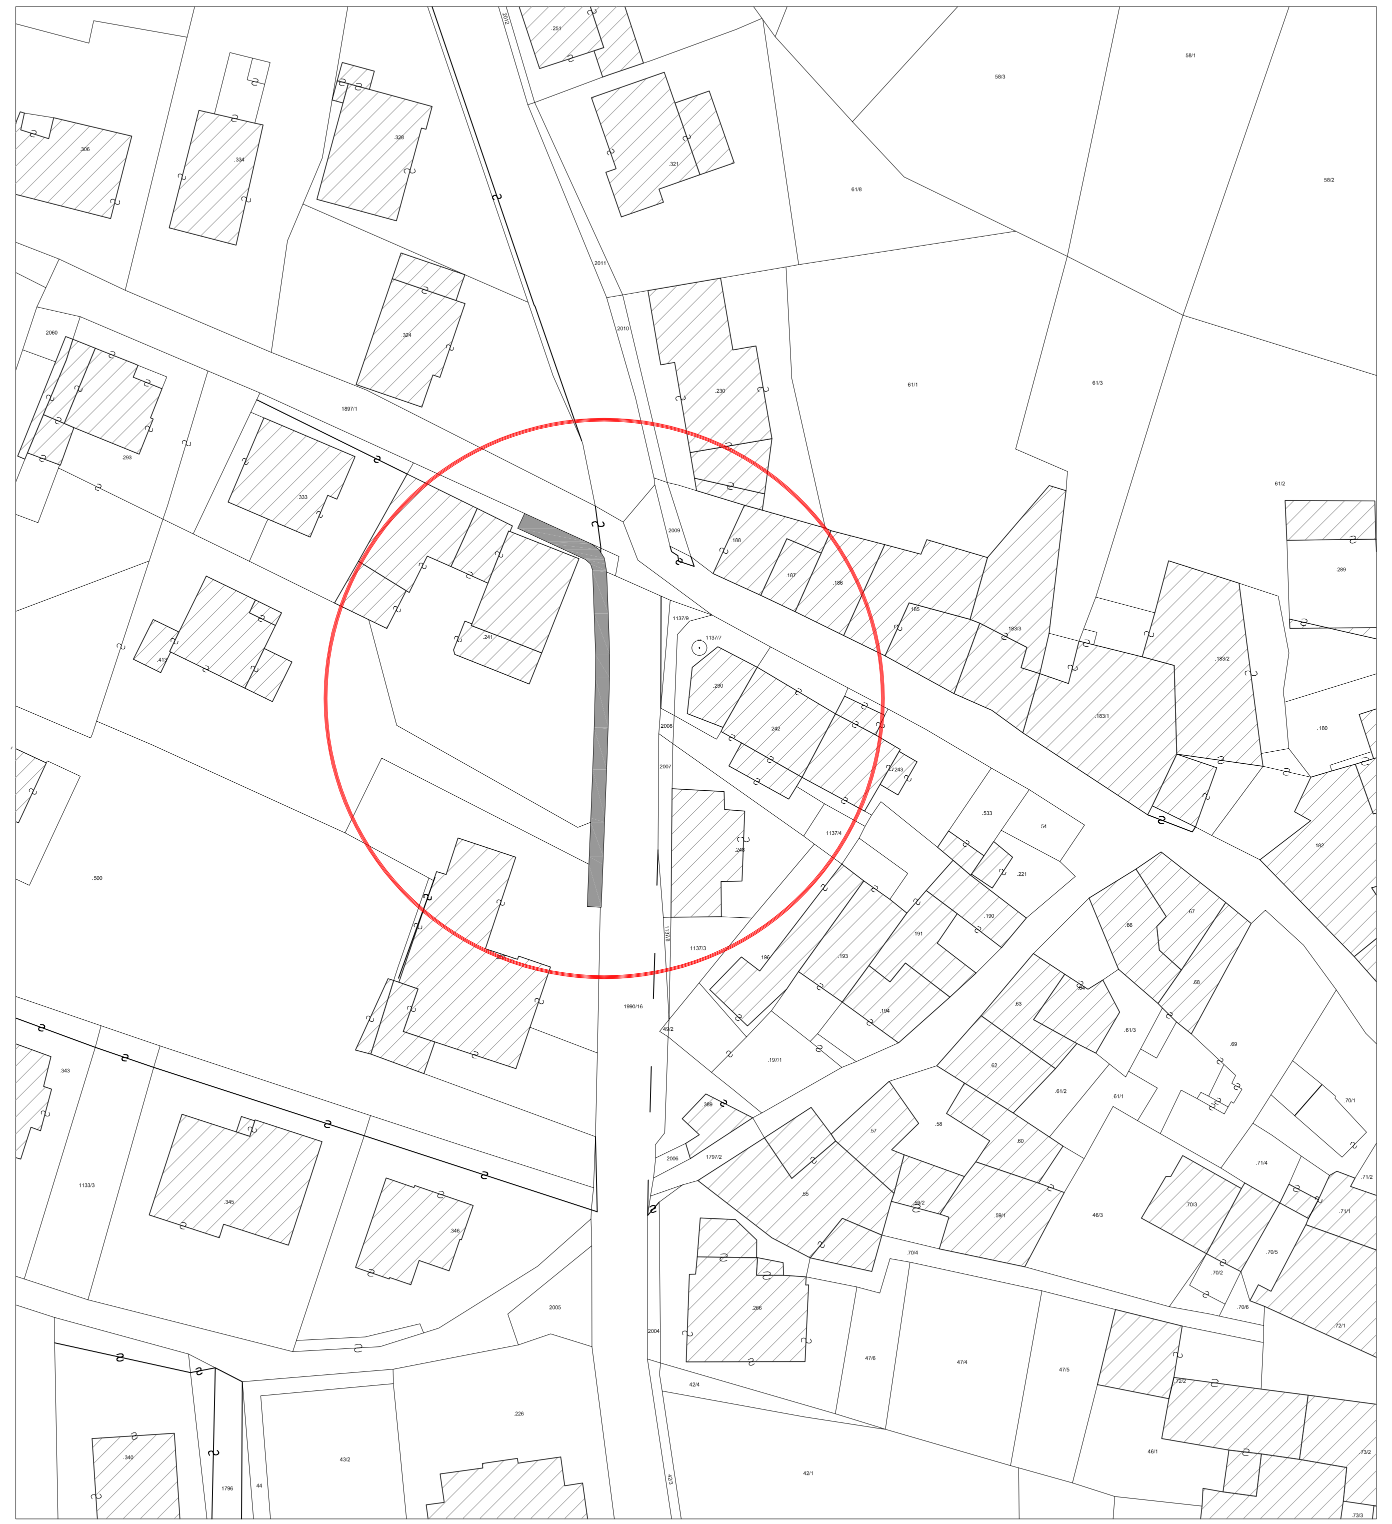

PLANIMETRIA CATASTALE

scala 1 : 500

nord

Area interessata alla realizzazione dell'opera

Linee di mappa

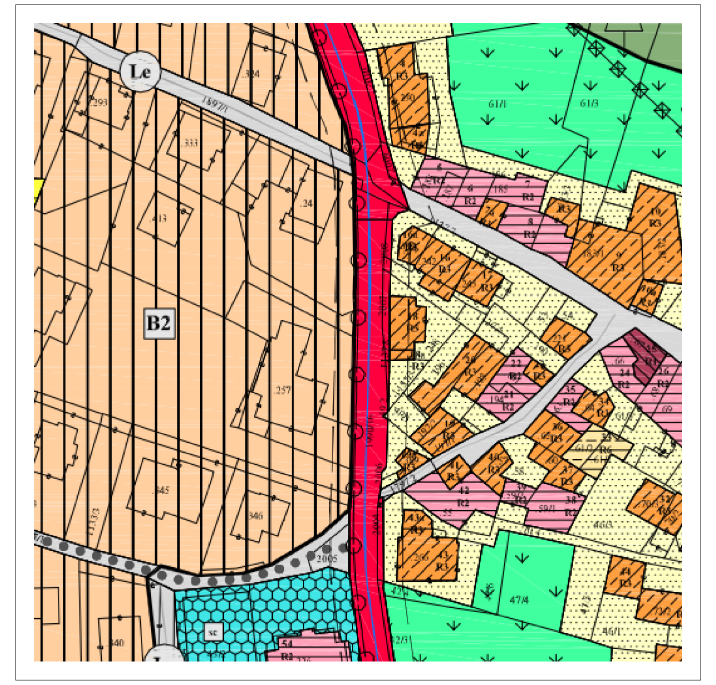

ESTRATTO P.R.G. VIGENTE
scala 1 : 2000

nord

LEGENDA P.R.G.

	Z403_P	CONFINE COMUNALE
ART. 27	A101_P	INSEDIAMENTO STORICO
ART. 27	A102_P	INSEDIAMENTO STORICO ISOLATO
ART. 39	A203_P	RESTAURO
ART. 40	A204_P	RISANAMENTO CONSERVATIVO
ART. 41	A205_P	RISTRUTTURAZIONE EDILIZIA
ART. 42	A208_P	DEMOLIZIONE
ART. 32	A401_P	AREA LIBERA NEL CENTRO STORICO
ART. 44	B103_P	AREA RESIDENZIALE DI COMPLETAMENTO B1
ART. 44	B103_P	AREA RESIDENZIALE DI COMPLETAMENTO B2
ART. 45	C101_P	AREA RESIDENZIALE DI NUOVA ESPANSIONE
ART. 12	C201_L	ALLINEAMENTI OBBLIGATORI

LEGENDA P.R.G.

ART. 73	F406_L F501_P	VIABILITA' SECONDA CATEGORIA ESISTENTE
ART. 73	F409_L F501_P	VIABILITA' TERZA CATEGORIA ESISTENTE
ART. 73	F412_L F501_P	VIABILITA' QUARTA CATEGORIA ESISTENTE
ART. 73	F415_L F601_P	VIABILITA' LOCALE ESISTENTE
ART. 73	F416_L F602_P	VIABILITA' LOCALE IN POTENZIAMENTO

LEGENDA VIABILITA'

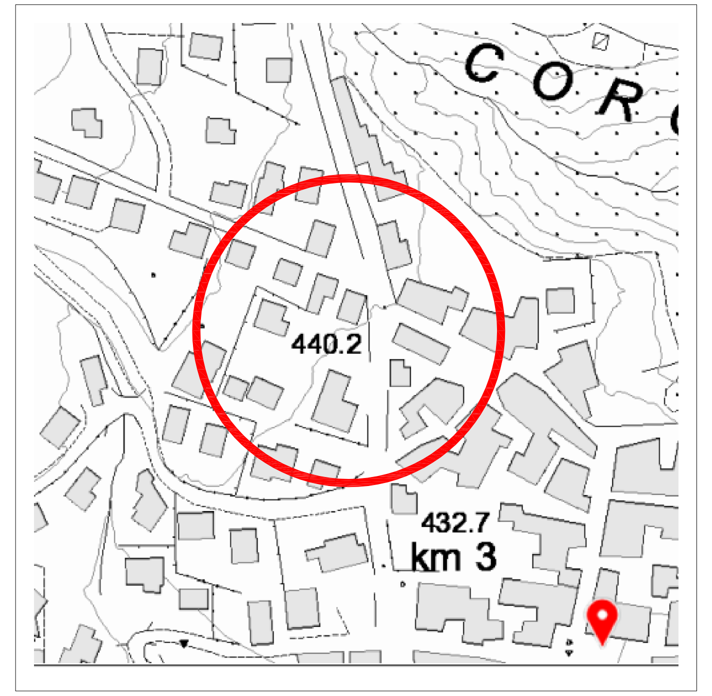

COROGRAFIA
scala: a vista

nord

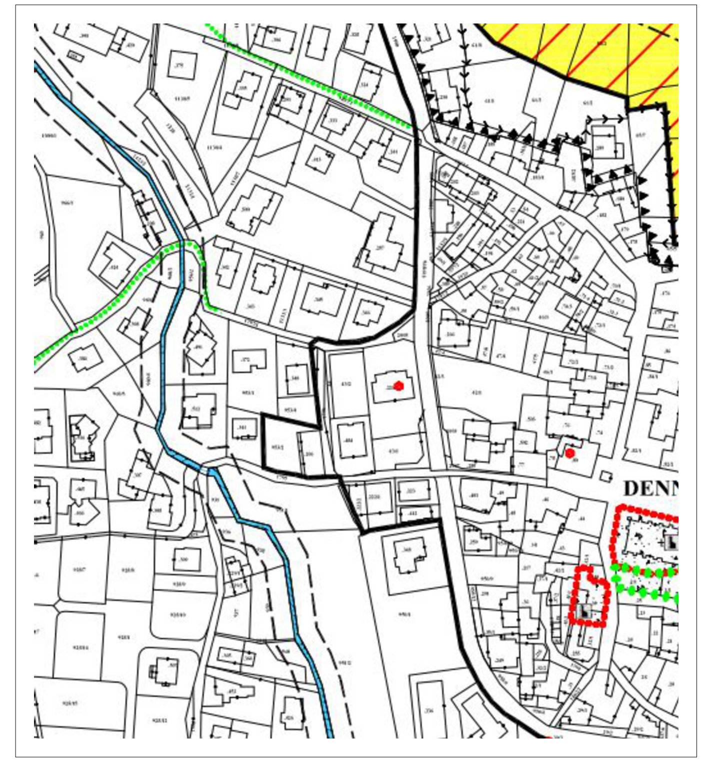

ESTRATTO T.S.A. VIGENTE
scala 1 : 1000

nord

	Z403_P	CONFINE COMUNALE
ART. 27	A101_P	INSEDIAMENTO STORICO
ART. 27	A102_P	INSEDIAMENTO STORICO ISOLATO
ART. 25	A106_L	ELEMENTO STORICO SUL TERRITORIO LINEARE
ART. 72	G101_P	FASCIA DI RISPETTO CIMITERIALE
ART. 70	G105_P	FASCIA DI RISPETTO INFR. TECNOLOGICHE
ART. 76	G106_P	FASCIA DI RISPETTO CORSI D'ACQUA
ART. 75	G115_P	FASCIA DI RISPETTO CORPI IDRICI
ART. 76	Z102_P	FIUMI E TORRENTI
ART. 76	Z104_L	CORSI D'ACQUA
ART. 19	Z202_P	VINCOLO IDROGEOLOGICO
ART. 20	Z201_P	AREE A TUTELA AMBIENTALE
ART. 21	Z203_P	DIFESA PAESAGGISTICA
ART. 22	Z301_P	VINCOLO DIRETTO MANUFATTI E SITI DI RILEVANZA CULTURALE
ART. 22	Z302_P	VINCOLO INDIRETTO MANUFATTI E SITI DI RILEVANZA CULTURALE
ART. 23	Z303_P	SITO ARCHEOLOGICO
ART. 22	Z318_N	SINGOLO ELEMENTO STORICO CULTURALE NON VINCOLATO
ART. 22	Z320_N	VINCOLO DIRETTO MANUFATTI E SITI DI RILEVANZA CULTURALE PUNTUALE

LEGENDA T.S.A.

ESTRATTO DI MAPPA
scala 1 : 1000

nord

PROVINCIA DI TRENTO | COMUNE DI DENNO

PROGETTO ESECUTIVO

PER LA REALIZZAZIONE DI UN MARCIAPIEDE A MARGINE DELLA S.P. 73 IN DENNO

Firmato digitalmente da MASSIMO FRASNELLI
CN = MASSIMO FRASNELLI
C = IT

Contenuto della tavola:
RILIEVO STATO ESISTENTE

Committente:
COMUNE DI DENNO
Via Ossanna, 1 - 38010 DENNO (TN)

ELABORATO: E-MA PR01	Disegno: Per. Ind. PEZZI MAXIMILIAN	
	Scala: 1:100	Plot scale: 10:1
	Aggiornamenti: 0	Nostro riferim: 631

FRASNELLI MASSIMO
Studio Tecnico Professionale
38010 VIGO DI TON (TN)
Via Giovanni Prati, 4
Tel. – Fax 0461/657822 – email: info@studiofrasnelli.com
Partita I.V.A. 01131700229 - C.F. FRS MSM 63C11 F187C

Il tecnico:
COLLEGIO PERITI INDUSTRIALI TRENTO EDILIZIA per. Ind. FRASNELLI MASSIMO ISCRIZIONE

Data: AGOSTO 2024

QUESTO DOCUMENTO NON POTRA' ESSERE COPIATO, RIPRODOTTO O ALTRIMENTI PUBBLICATO IN TUTTO O IN PARTE SENZA IL CONSENSO SCRITTO DI QUESTO STUDIO (L. 22/04/194 N. 633)