MURI IN C.A. s=25cm
PARTICOLARE SCASSO PER ILLUMINAZIONE-PLINTI PL
Scala 1:25

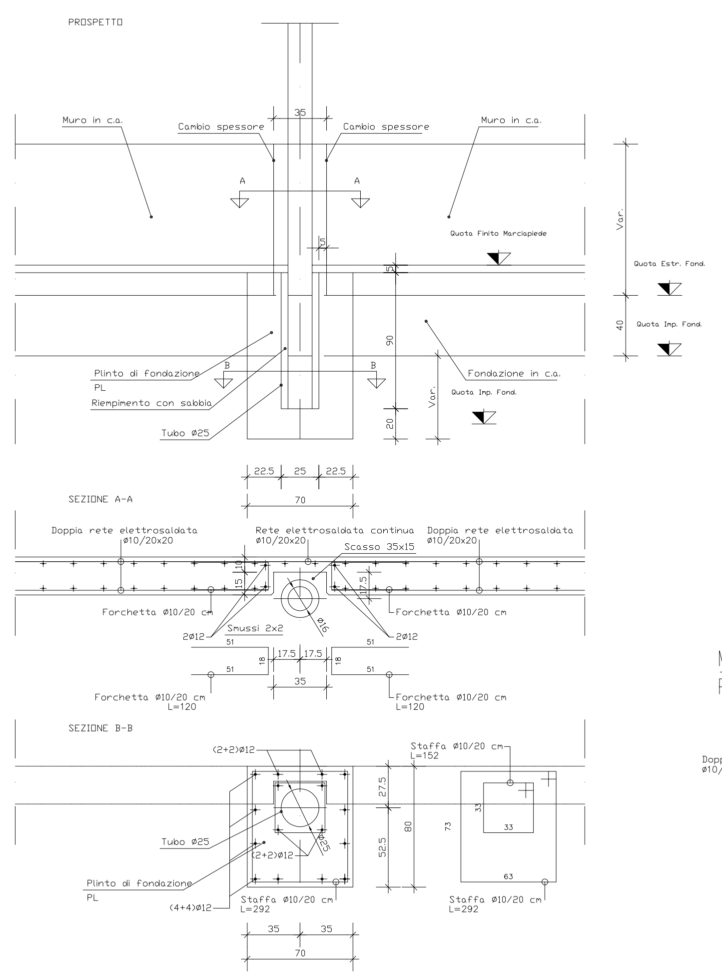

NB. Ripristinare la continuità della barre d'armatura correnti della fondazione del muro in corrispondenza del plinto per illuminazione

PARTICOLARE SALTI QUOTA
Scala 1:25

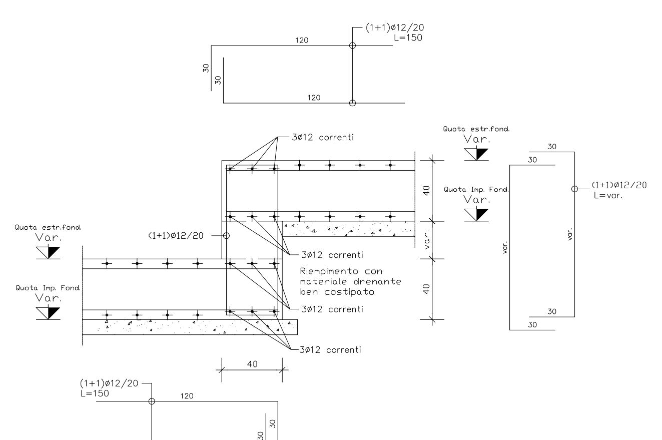

MURI IN C.A. s=25cm
PARTICOLARE BORDO
Scala 1:25

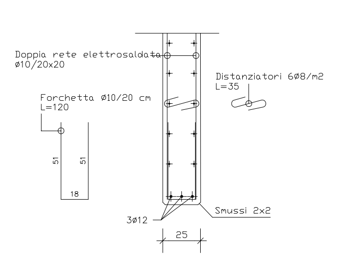

MURI IN C.A. s=25cm
ATTACCO A MURI ESISTENTI
Scala 1:25

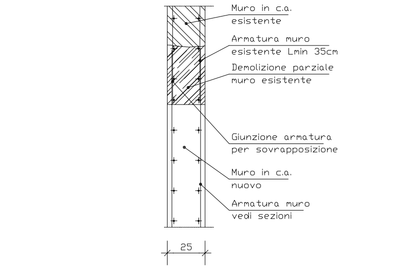

NB. Se il quantitativo di armatura nel muro esistente è esiguo utilizzare connettori supplementari adeguatamente ancorati

PRESCRIZIONI MATERIALI

– Calcestruzzi: – *conformi ad UNI 9858 ed EN 206:*

OPERA	Rck (daN/mq)	classe di esposizione	Consistenza	Max rapporto acqua/cemento	Max ø inerte
FONDAZIONI E MURI	300	2a	S3	0.60	30

– *tutti i calcestruzzi vanno additivati con superfluidificante.*

– Acciaio: – *in barre e reti ad aderenza migl. di qualità Fe B 44 k*

– Ancoraggi e sovrapposizioni: *salvo diversa specifica adottare le seguenti lunghezze di ancoraggio e/o sovrapposizione:*
- *40 volte il diametro in zona compressa*
- *70 volte il diametro in zona tesa*
- *2 maglie per le reti (min 40cm)*

– Copriferri: *salvo diversa specifica adottare i seguenti valori minimi:*
- *3 cm per fondazioni e muri controterra*

– Piegature: *salvo diversa specifica adottare i seguenti valori minimi:*
- *6ø per il raggio del raccordo circolare*

ALTRE PRESCRIZIONI

Tutte le misure sono da verificare in cantiere in accordo con la D.L.
In corrispondenza di intersezioni e angoli proseguire l'armatura per almeno ulteriori 60 ø.
Per i dettagli delle opere non strutturali si faccia riferimento alle relative tavole allegate.

PROVINCIA DI TRENTO | COMUNE DI DENNO

PROGETTO ESECUTIVO
PER LA REALIZZAZIONE DI UN MARCIAPIEDE A MARGINE DELLA S.P. 73 IN DENNO

Firmato digitalmente da MASSIMO FRASNELLI
CN = MASSIMO FRASNELLI
C = IT

Contenuto della tavola:
CEMENTI ARMATI

Committente:
COMUNE DI DENNO
Via Ossanna, 1 - 38010 DENNO (TN)

ELABORATO:
E-MA
PR11

Disegnatore: Per. Ind. PEZZI MAXIMILIAN	
Scala: 1:25	Plot scale: 10:1
Aggiornamenti: 0	Nostro riferim: 631

FRASNELLI MASSIMO
Studio Tecnico Professionale

38010 VIGO DI TON (TN)
Via Giovanni Prati, 4
Tel. – Fax 0461/657822 – email: info@studiofrasnelli.com
Partita I.V.A. 01131700229 - C.F. FRS MSM 63C11 F187C

Il tecnico:
COLLEGIO PERITI INDUSTRIALI TRENTO EDILIZIA per. Ind. FRASNELLI MASSIMO

Data: AGOSTO 2024

QUESTO DOCUMENTO NON POTRA' ESSERE COPIATO, RIPRODOTTO O ALTRIMENTI PUBBLICATO IN TUTTO O IN PARTE SENZA IL CONSENSO SCRITTO DI QUESTO STUDIO (L. 22/04/194 N. 633)