



Riquadro A - Maso Cimana

Riquadro B

Riquadro C

Riquadro D - Maso Luzzana

Riquadro E

PROVINCIA DI TRENTO
COMUNE DI DENNO



PIANO REGOLATORE GENERALE
VARIANTE 2022

Rif. art. 39 della L.P. 4 agosto 2015, n.15
Approvato con Delibera G.P. n.1048 di data 10 / 07 / 2026


PIANO GENERALE DI TUTELA DEGLI INSEDIAMENTI STORICI

SCALA 1:1000

MODALITA' DI INTERVENTO SUGLI EDIFICI E DISCIPLINA DEGLI SPAZI APERTI

1 ^{ra} ADOZIONE DEL CONSIGLIO COMUNALE: Delibera n.2 di data 21 / 03 / 2024	DATA	TAVOLA N.
1 ^{ra} ADOZIONE DEL CONSIGLIO COMUNALE: Delibera n.28 di data 28 / 10 / 2024	N. FILE	CS.02
PUBBLICAZIONE B.U.R. Bollettino ufficiale della Regione T.A.A. n.29 di data 16 / 07 / 2026		

orientamento

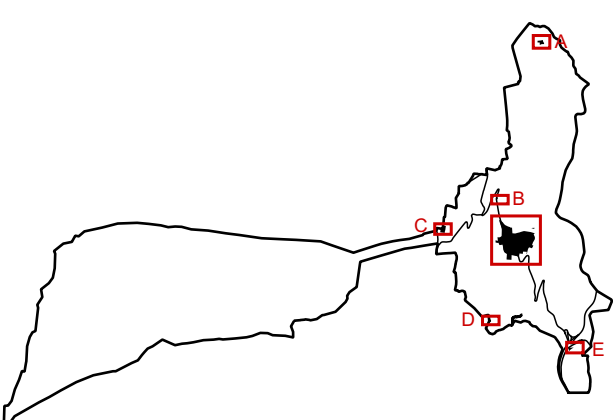

arch. Andrea Minicucci
Via Pirelli n.6 - 38100 Rovereto (TN)
tel. 3391849525
e-mail: andreaminucchi@libero.it

ORDINE DEGLI ARCHITETTI
DELTA / PROV. DI TRENTO
Dott. Arch. ANDREA MINICUCCI
ISCRIZIONE ALBO N° 919

Elaborazione cartografica a cura di:
arch. Roberta Meneghelli

Software utilizzato:
QGIS
Free and Open Source Geographic
Information System