SET DISTRIBUZIONE

TP_DG1002125_TERRES

Sistema Informativo Reti

D273-0002890-15/05/2026-A - Allegato Utente (A06)

25/02/2026

1:5.000

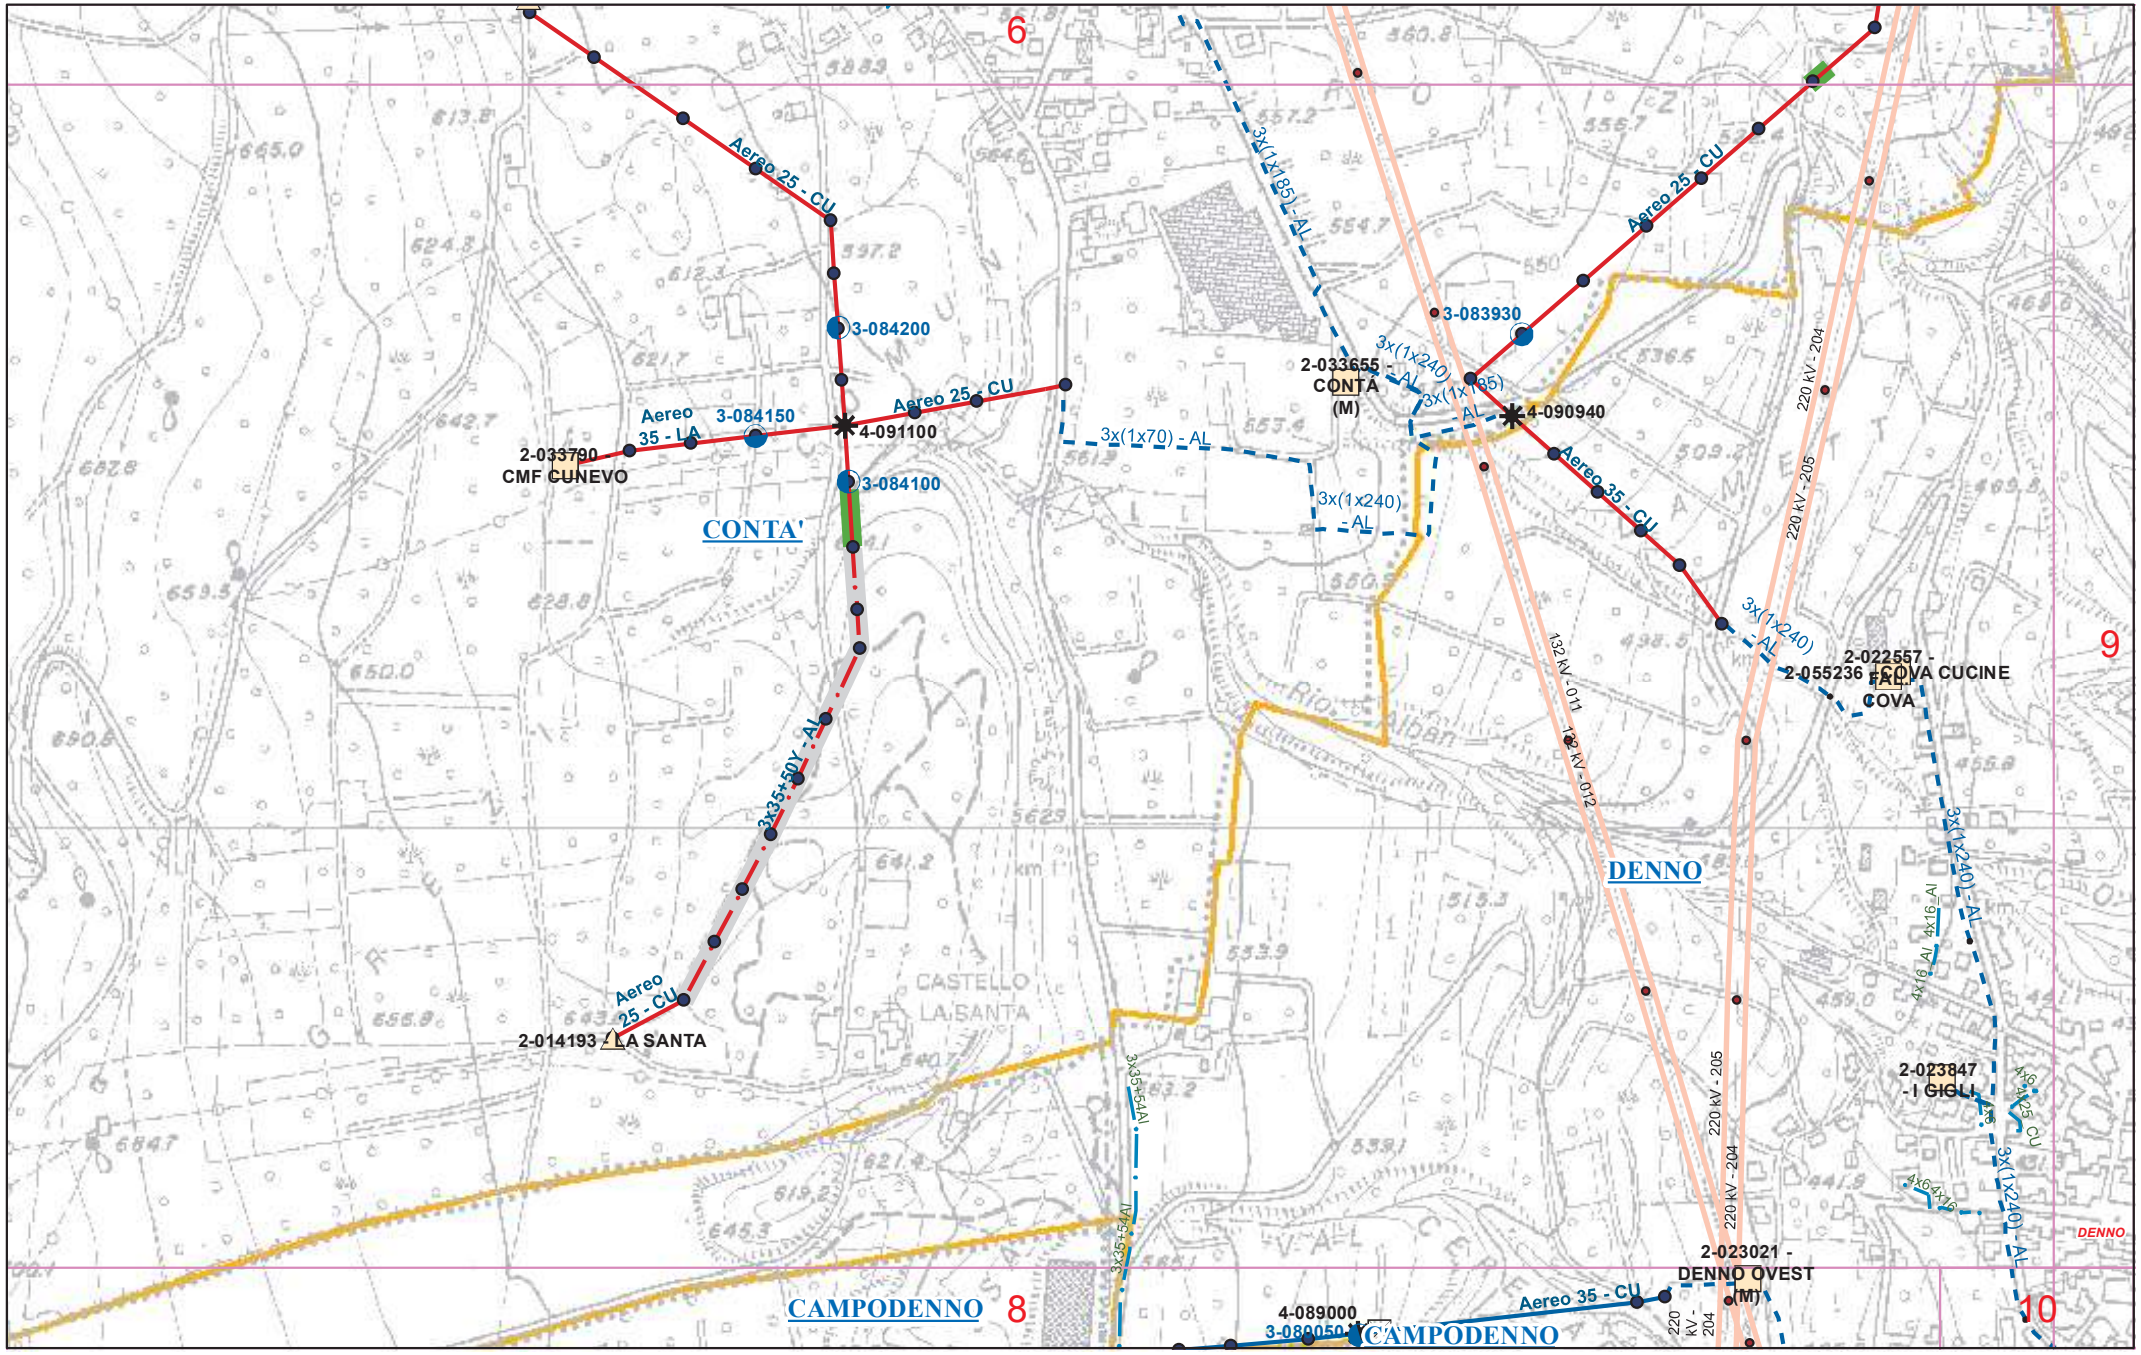

Linea MT Oggetto del Taglio Piante

0 25 50 100 150 200 250 Metri