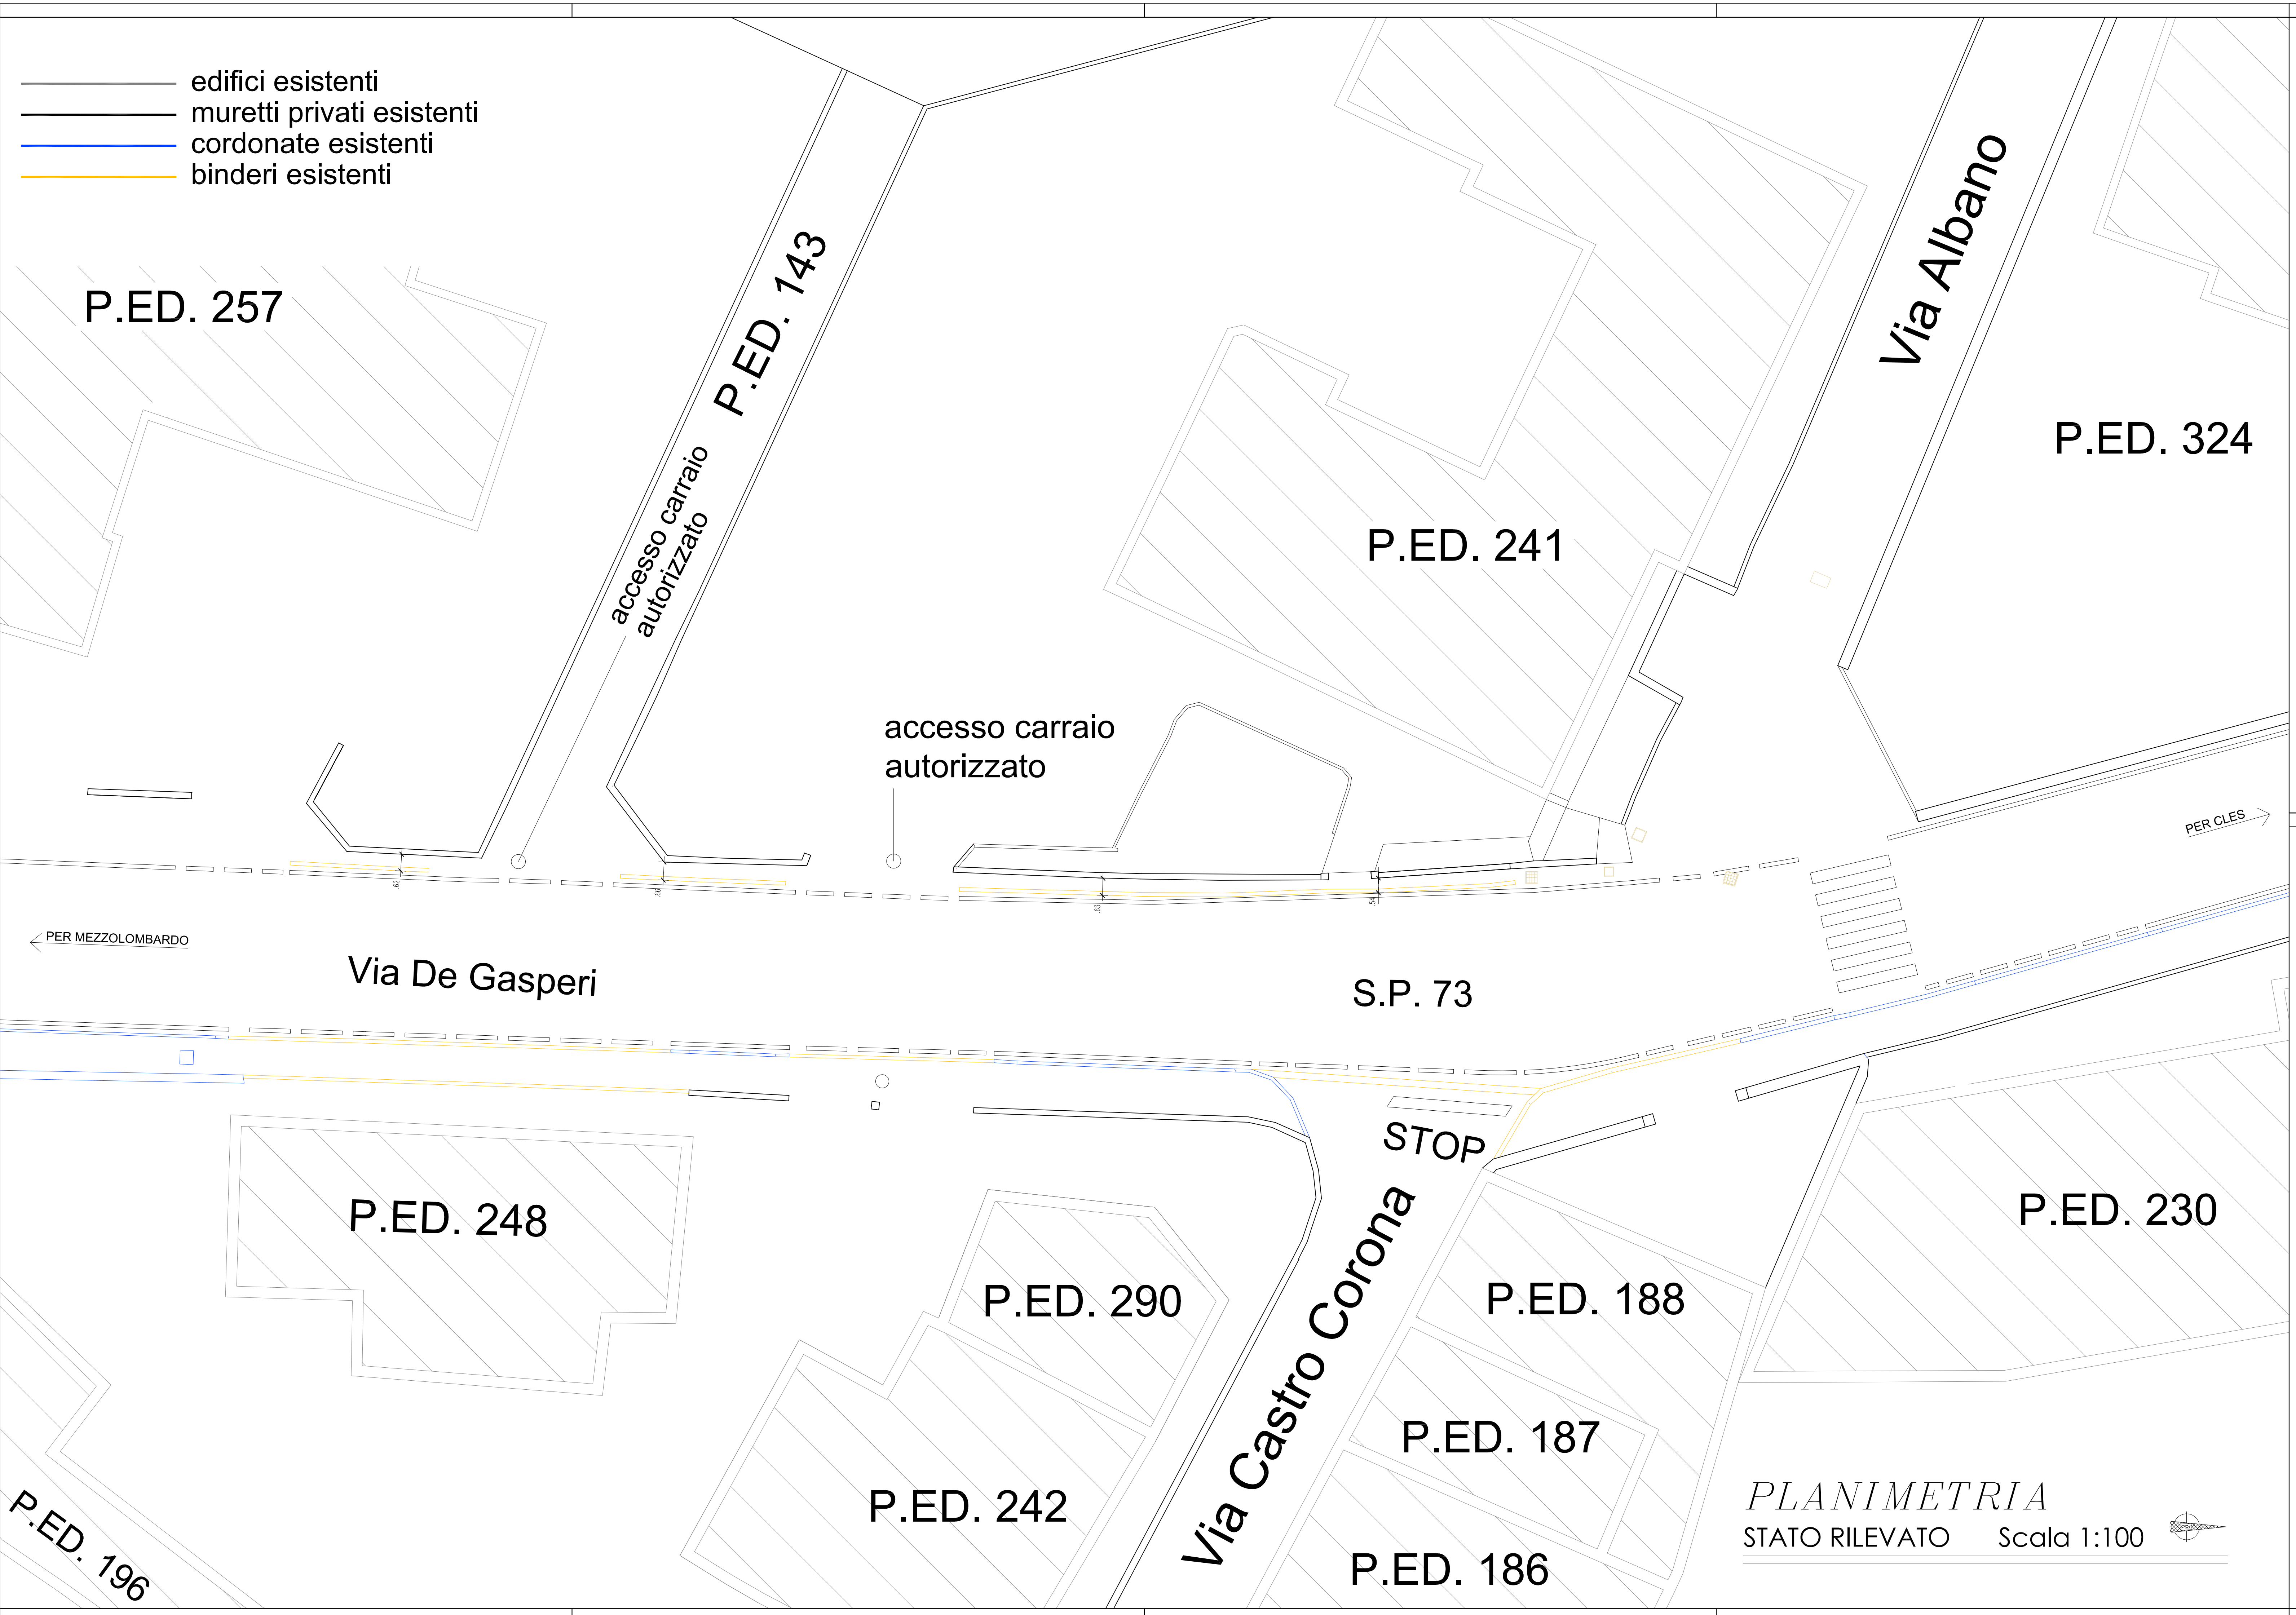

PLANIMETRIA

STATO RILEVATO Scala 1:100

PROVINCIA DI TRENTO	COMUNE DI DENNO

PROGETTO ESECUTIVO

PER LA REALIZZAZIONE DI UN MARCIAPIEDE A MARGINE DELLA S.P. 73 IN DENNO

Firmato digitalmente da MASSIMO FRASNELLI
CN = MASSIMO FRASNELLI
C = IT

Contenuto della tavola:
RILIEVO STATO ESISTENTE

Committente:
COMUNE DI DENNO
Via Ossanna, 1 - 38010 DENNO (TN)

ELABORATO: E-MA PR02	Disegno: Per. Ind. PEZZI MAXIMILIAN	
	Scala: 1:100	Plot scale: 10:1
	Aggiornamenti: 0	Nostro riferim: 631

FRASNELLI MASSIMO
Studio Tecnico Professionale

38010 VIGO DI TON (TN)
Via Giovanni Prati, 4
Tel. – Fax 0461/657822 – email: info@studiofrasnelli.com
Partita I.V.A. 01131700229 - C.F. FRS MSM 63C11 F187C

Il tecnico:
COLLEGIO PERITI INDUSTRIALI TRENTO EDILIZIA per. Ind. FRASNELLI MASSIMO ISCRIZIONE

Data: AGOSTO 2024

QUESTO DOCUMENTO NON POTRA' ESSERE COPIATO, RIPRODOTTO O ALTRIMENTI PUBBLICATO IN TUTTO O IN PARTE SENZA IL CONSENSO SCRITTO DI QUESTO STUDIO (L. 22/04/194 N. 633)