NB: La quota di imposta delle fondazioni deve garantire un ricoprimento minimo di terreno pari a 20 cm

PROFILO 1

SCALA 1:50

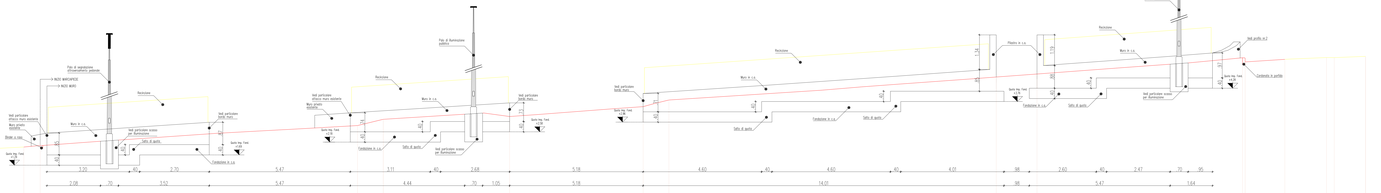
Palo di illuminazione pubblica
FIN. ANCORICE
FIN. MURI
Recinzione
Muro in c.a.
Sed. pedon. esistente
Binder o tap.
Sed. pedon. rialzata
Sed. particolare esistente (Rif. Rilievo)
Sed. particolare esistente (Rif. Rilievo)
Sed. particolare esistente (Rif. Rilievo)