



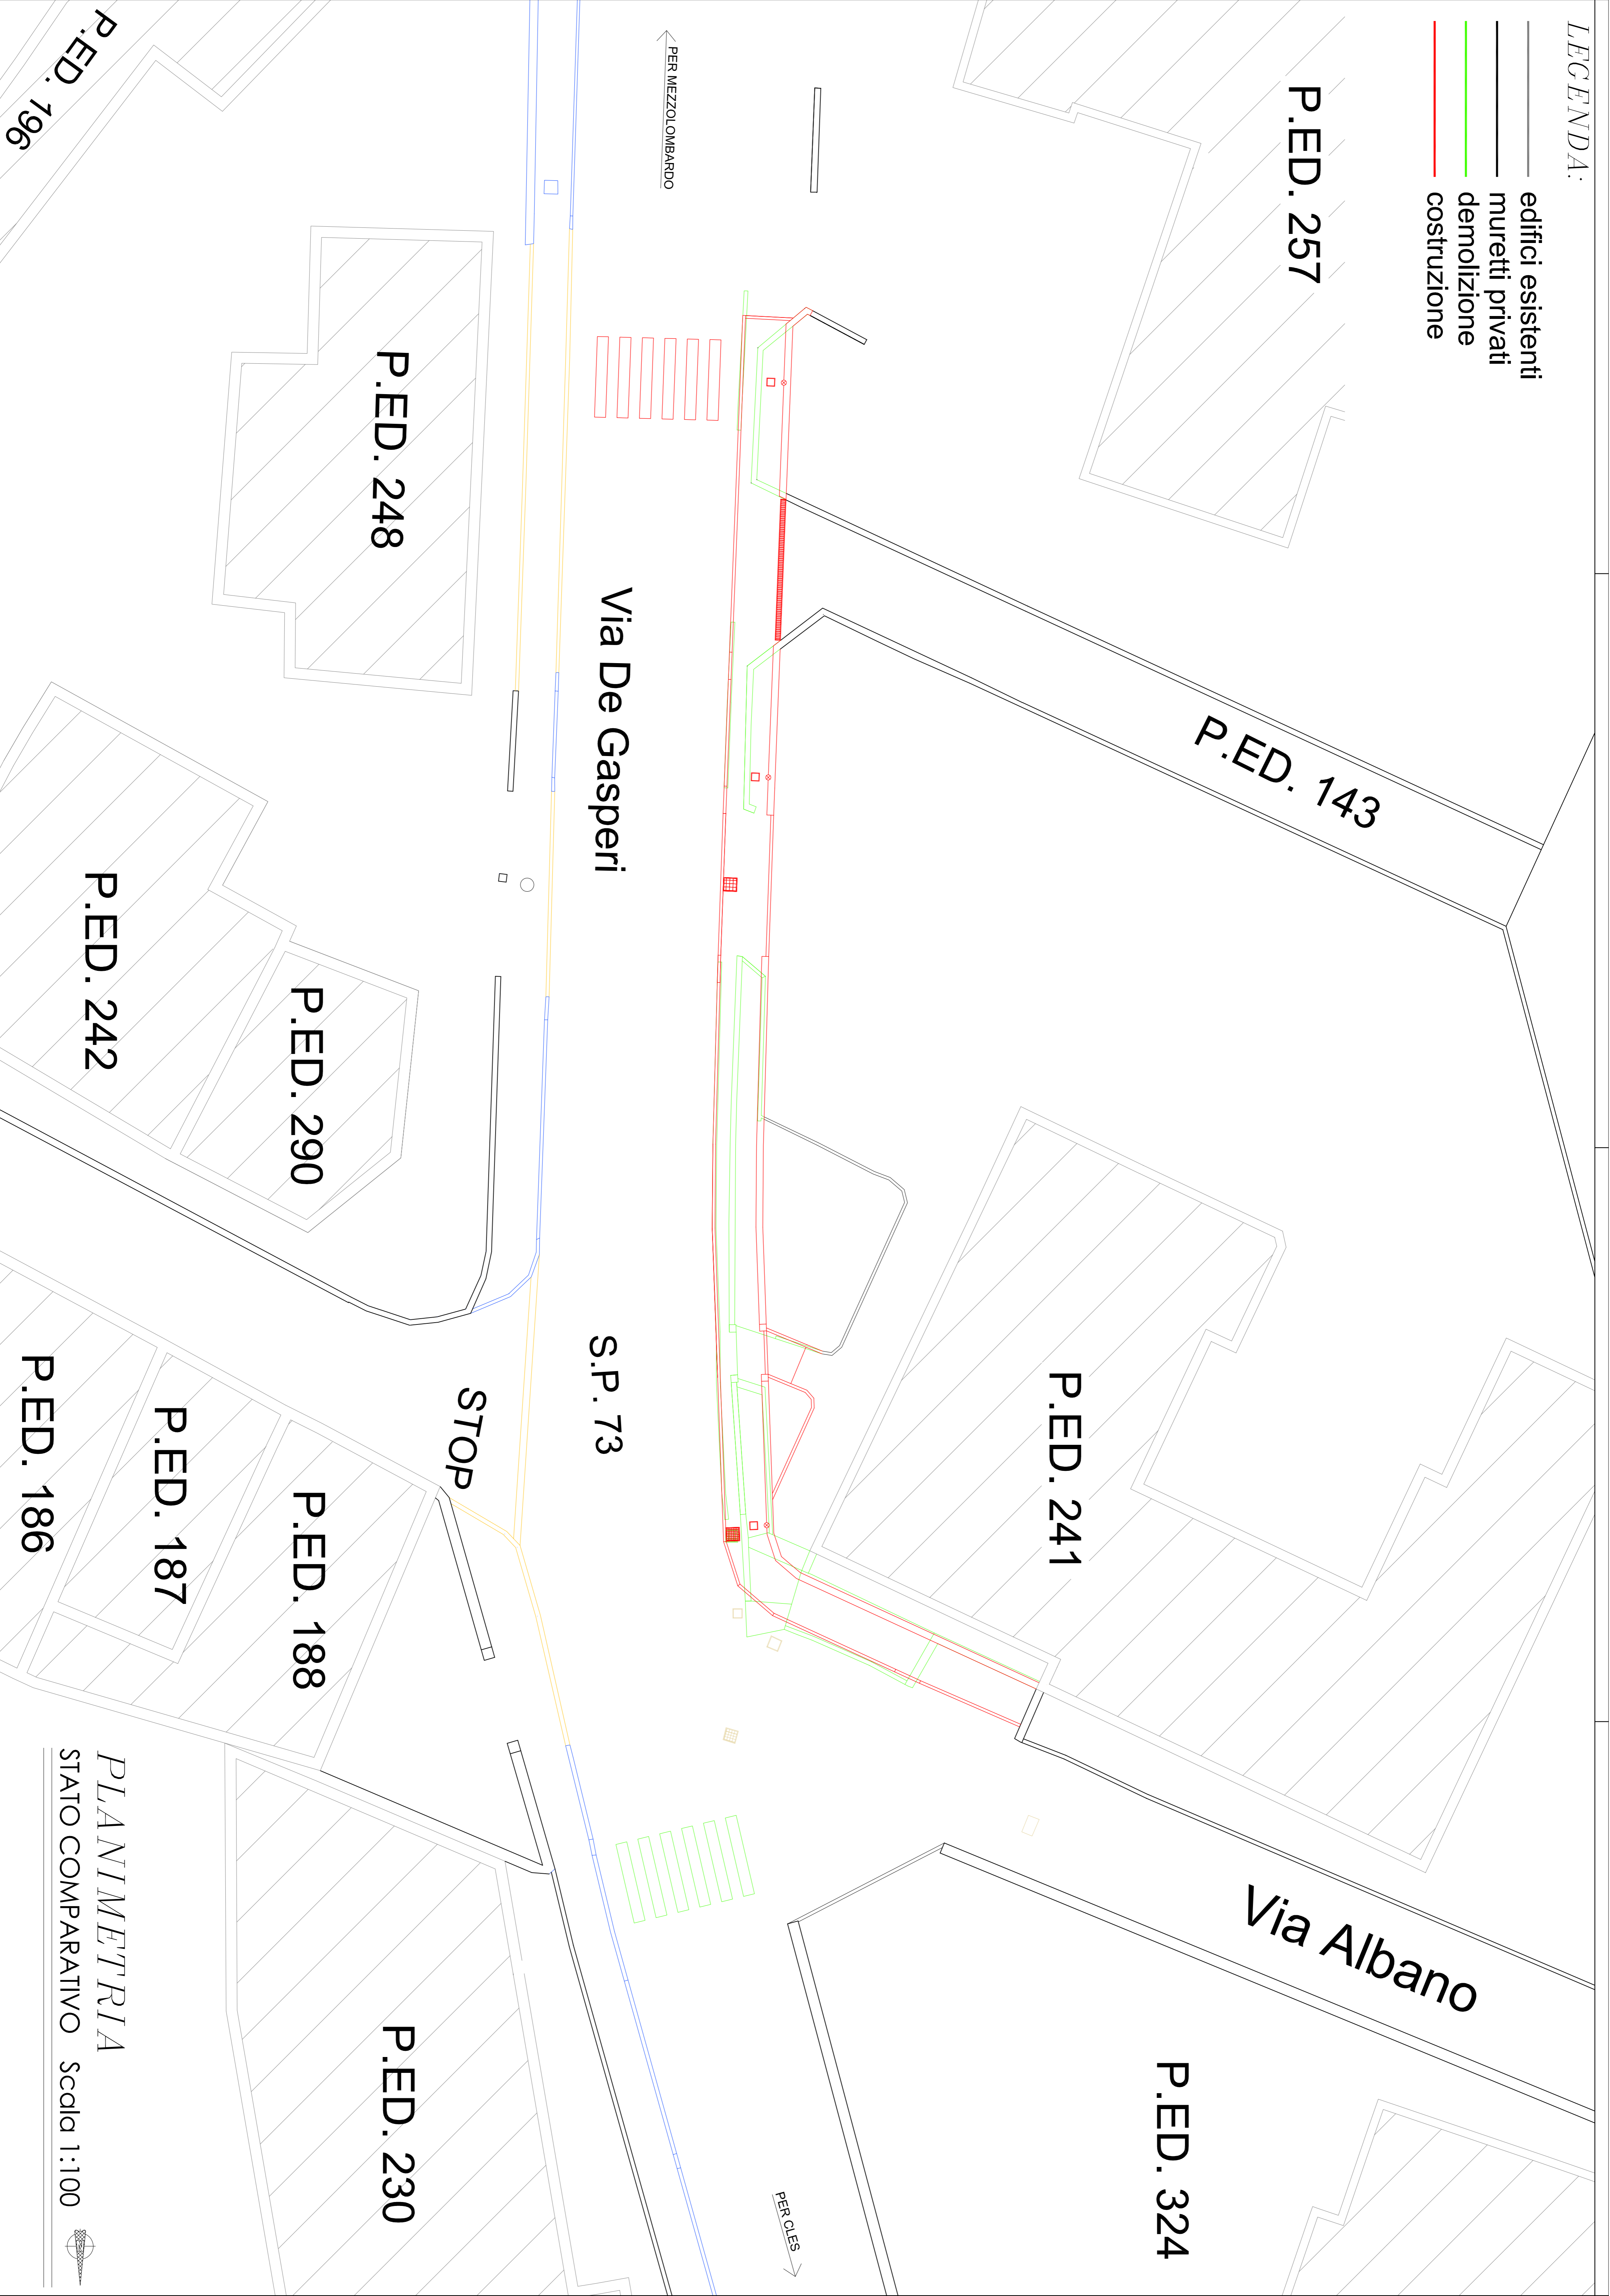
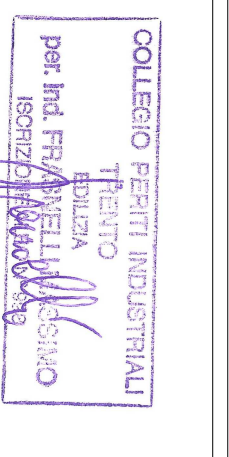


LEGENDA:

-  edifici esistenti
-  muretti privati
-  demolizioni
-  costruzioni



PROVINCIA DI TRENTO	COMUNE DI DENNO
PROGETTO ESECUTIVO	
PER LA REALIZZAZIONE DI UN MARCAPIEDE A MARCONE DELLA S.P. 73 IN DENNO	
	

Contratto della locale STATO INFRASISTEMI STATO DI PREFRONTO		Committente: COMUNE DI DENNO Via Cassinetta, 1 - 38070 DENNO (TN)	
ELABORATO: E-MA PRO5	Disegnato: FRASNELLI MASSIMO PEZZI MASSIMILIANO		
Scala: 1:100	Foglio: 10/1	Il Rischio: 	
Approvato: 0	Numero Anelli: 031	Data: AGOSTO 2024	

38070 VIA DI TON (TN)
FRASNELLI MASSIMO
 STUDIO TECNICO PROFESSIONALE

Tel. +39 0461957022 - email: info@frasnellimasimo.com
 P.le Via S. Maria Maddalena, 1 - 38070 DENNO (TN)

P.E.D. 196