


- edifici esistenti
- muretti privati esistenti
- muro marciapiede di progetto
- cordonata di progetto
- binderi di progetto

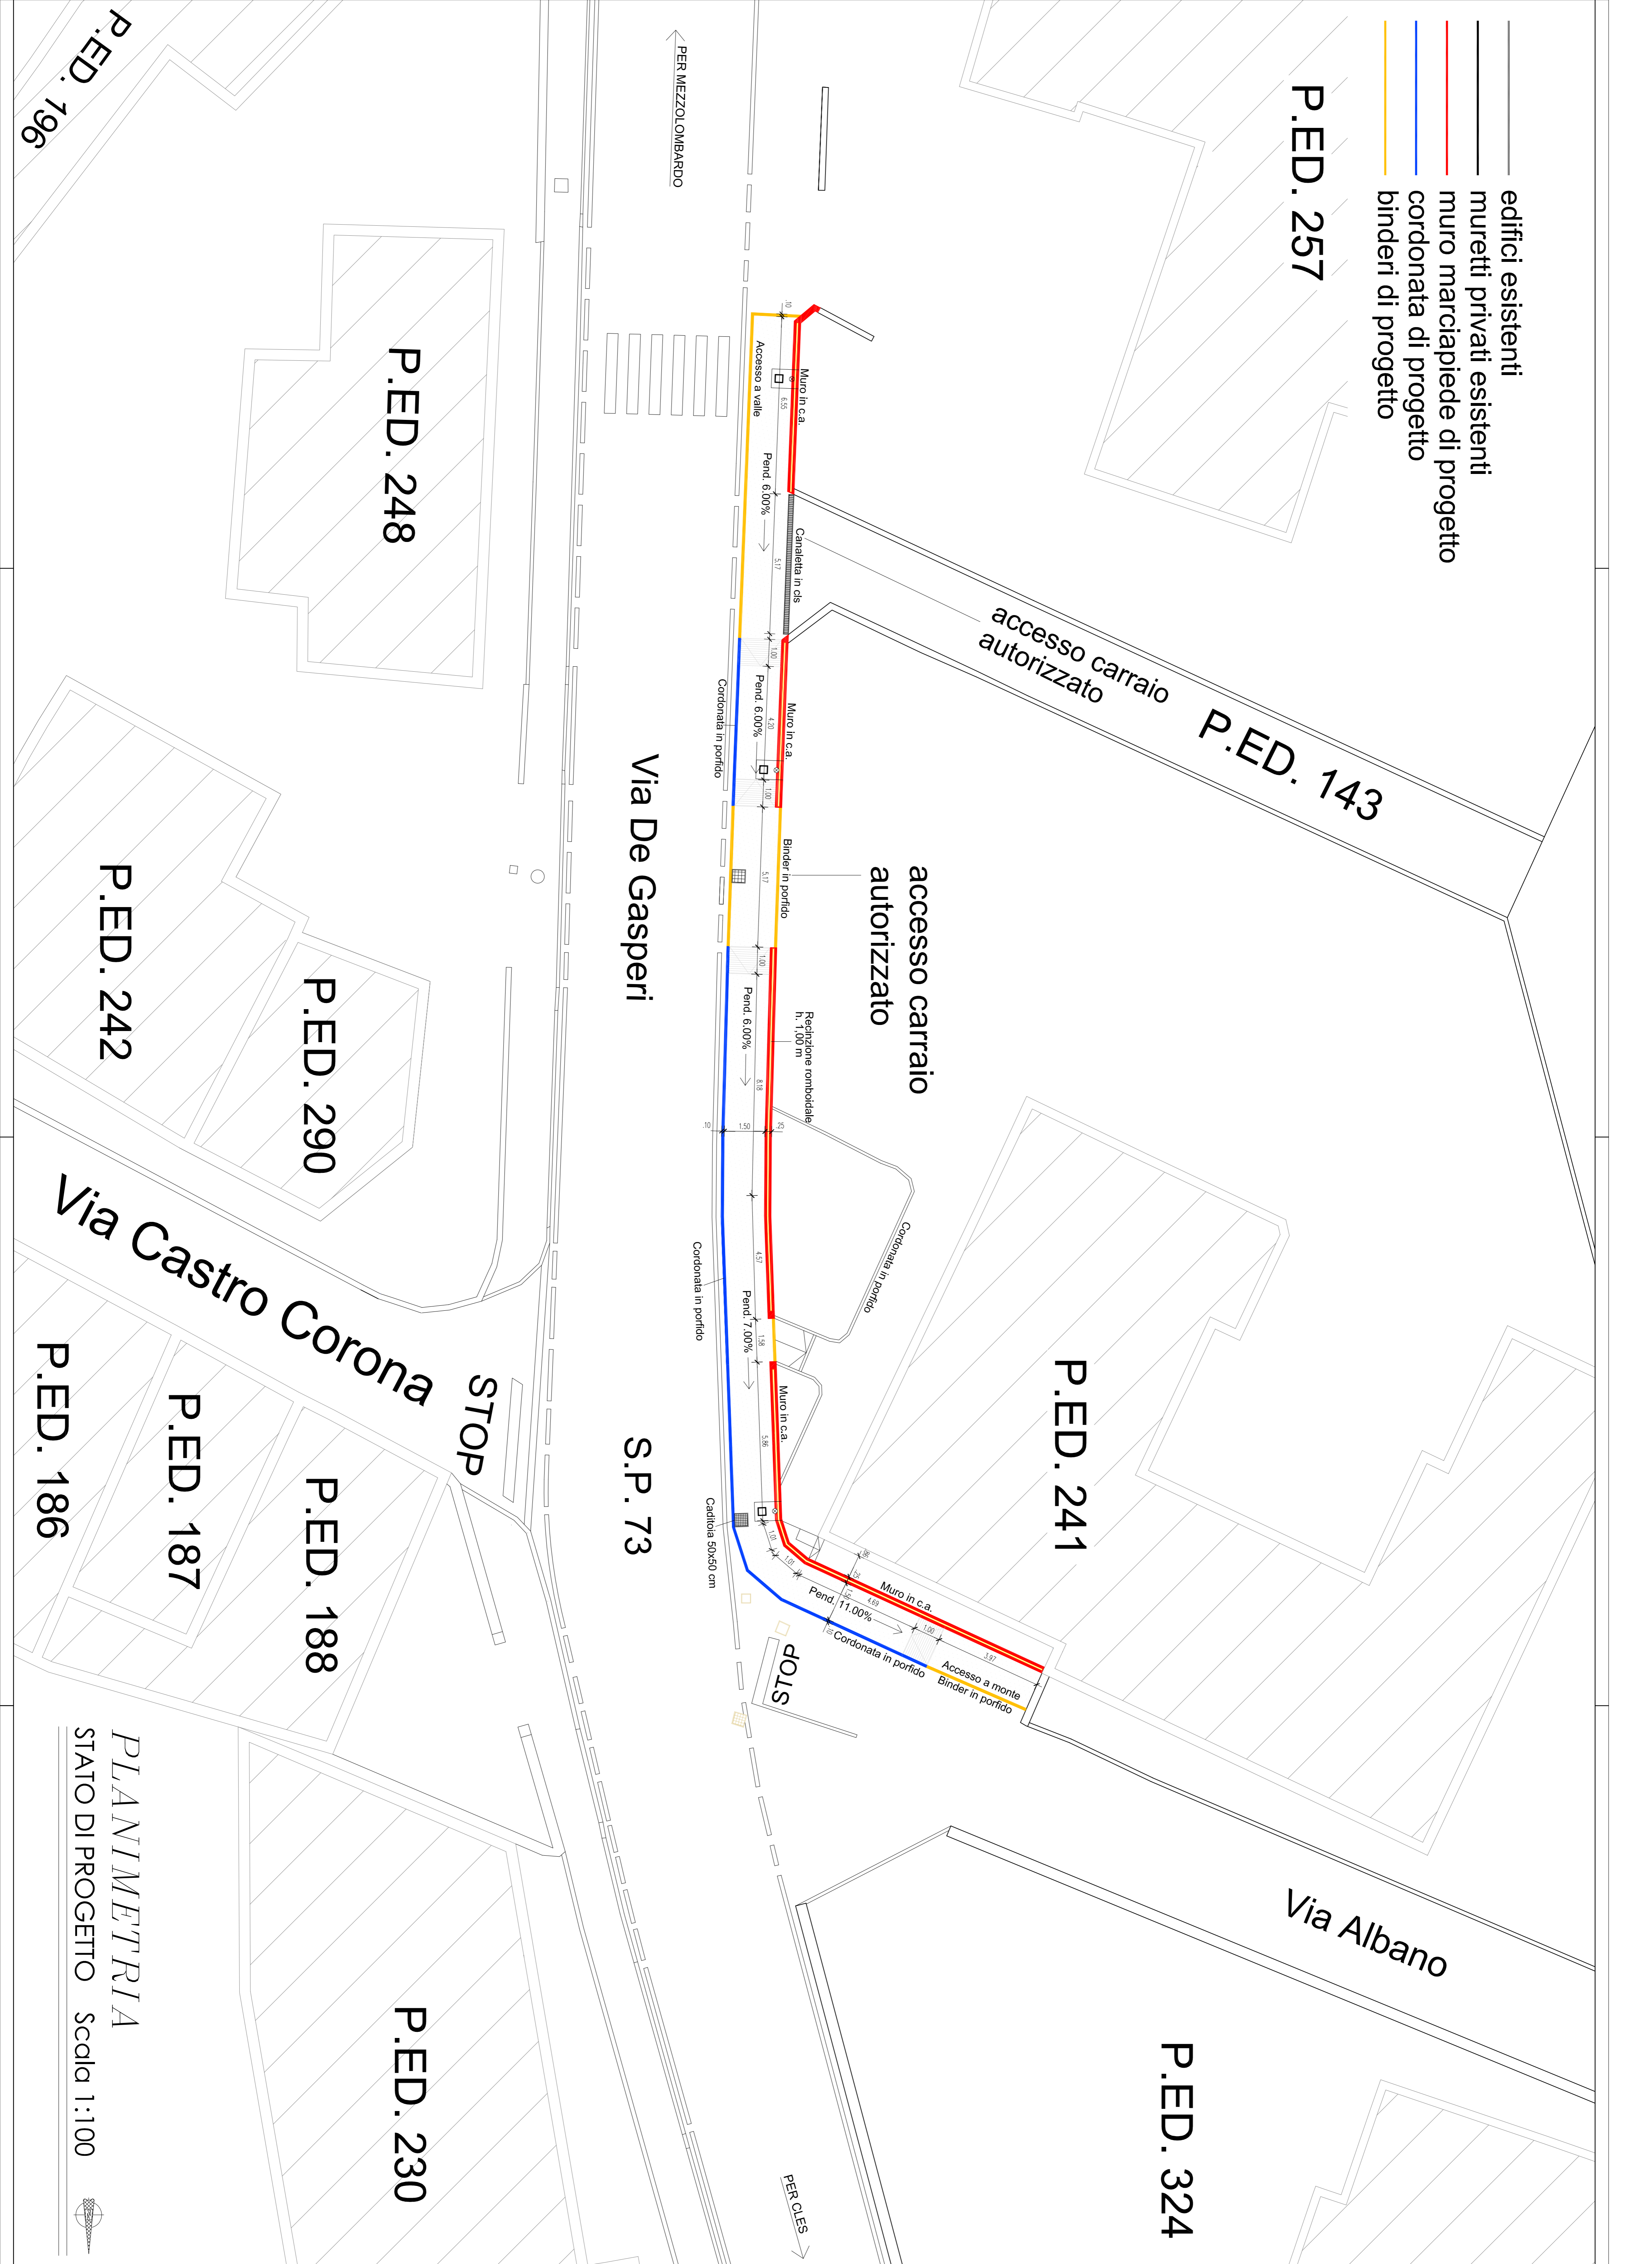

PROVINCIA DI TRENTO

COMUNE DI DENNO

PER LA REALIZZAZIONE DI UN MARCIAPIEDE A MARCONI DELLA S.P. 73 IN DENNO

PROGETTO ESECUTIVO



Comune della locale
 PLANI PER
 STATO DI PROGETTO

Comune di
 COMUNE DI DENNO
 Via Sossana, 1 - 38070 DENNO (TN)

ELABORATO:	Disegnato:
E-MA	FEZZI MASSIMILIANO
PR04	Scala:
	1:100
	Progetti:
	10/1
	Approvato:
	Numero Anni:
	0
	031



FRASNELLI
MASSIMO
 STUDIO TECNICO
 PROFESSIONALE

Il tecnico:

COLLEGO TECNICO RESPONSABILE
 TRENTO
 per il progetto
 MASSIMO FRASNELLI
 (firma autografa)

38070 VICO DI TONON (TN)
 Tel. +39 0461 957322 - email: info@frasnelli.com
 P.le della Pace, 1 - 38070 DENNO (TN)
 Tel. +39 0461 957322 - CF: FRS NSM 00211 F187C

DATA:

AGOSTO 2024

QUESTO DOCUMENTO NON DEVE ESSERE RIPRODOTTO O ALTRIMENTI UTILIZZATO IN TUTTO O IN PARTE SENZA IL CONSENSO DELLO STUDIO TECNICO PROFESSIONALE